
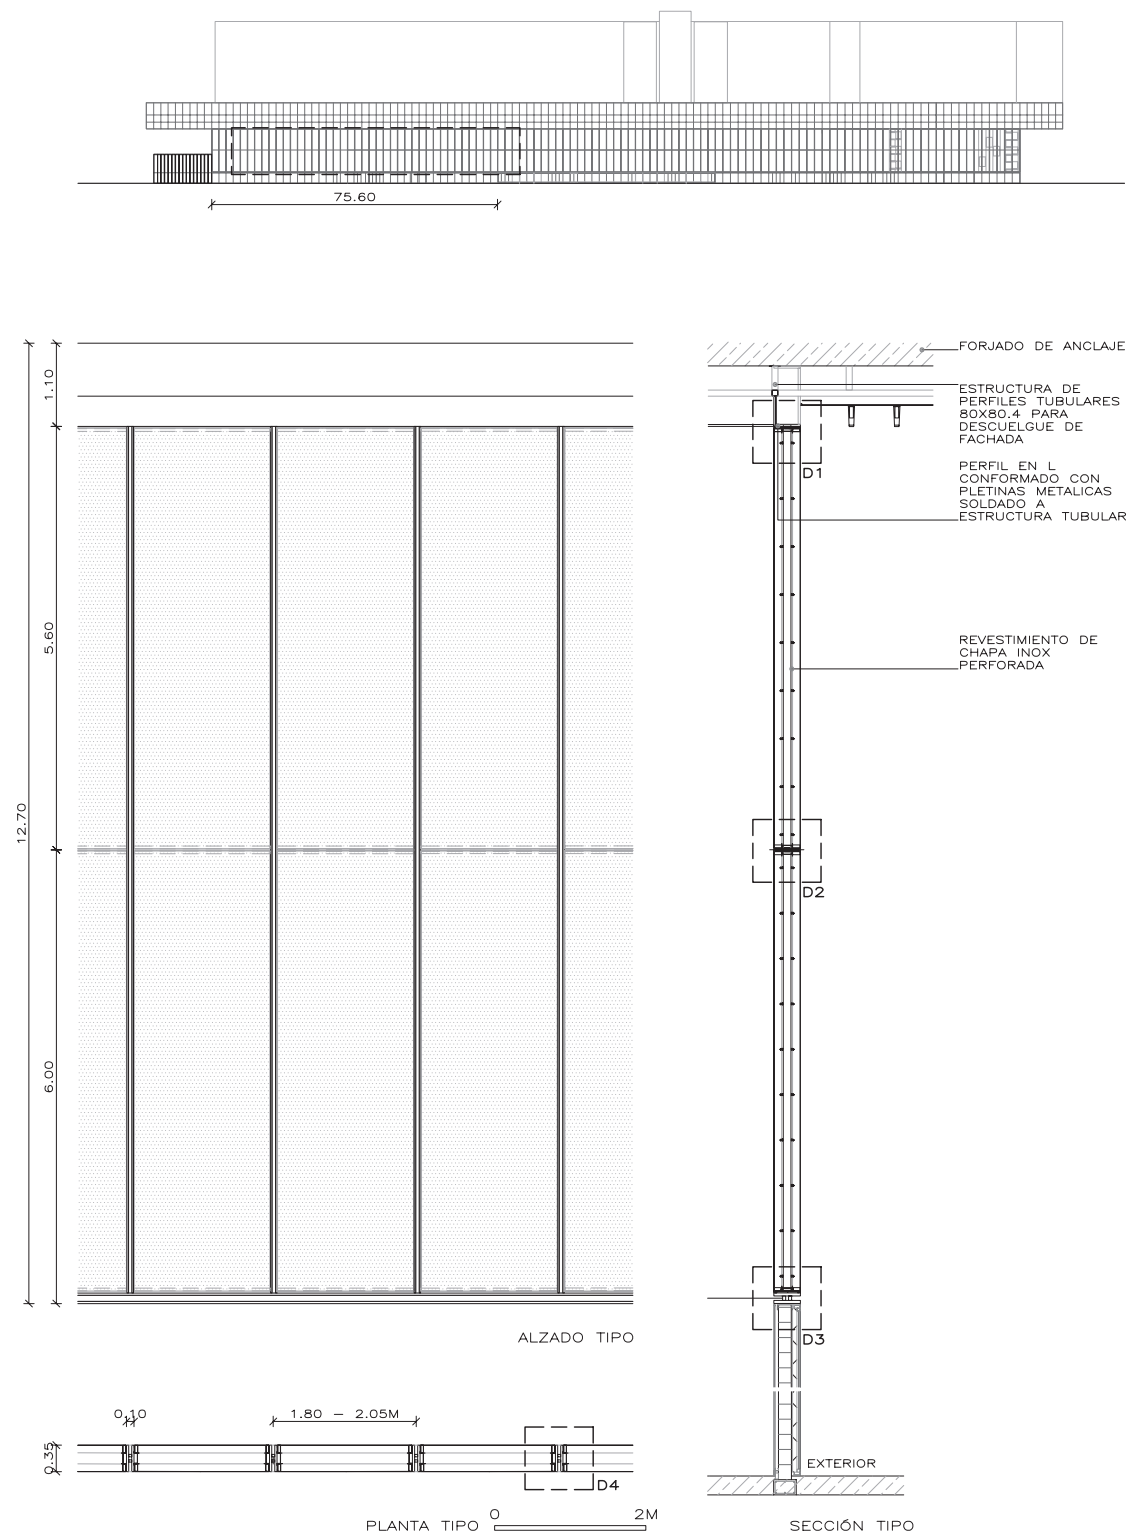


Fontdarquitectura

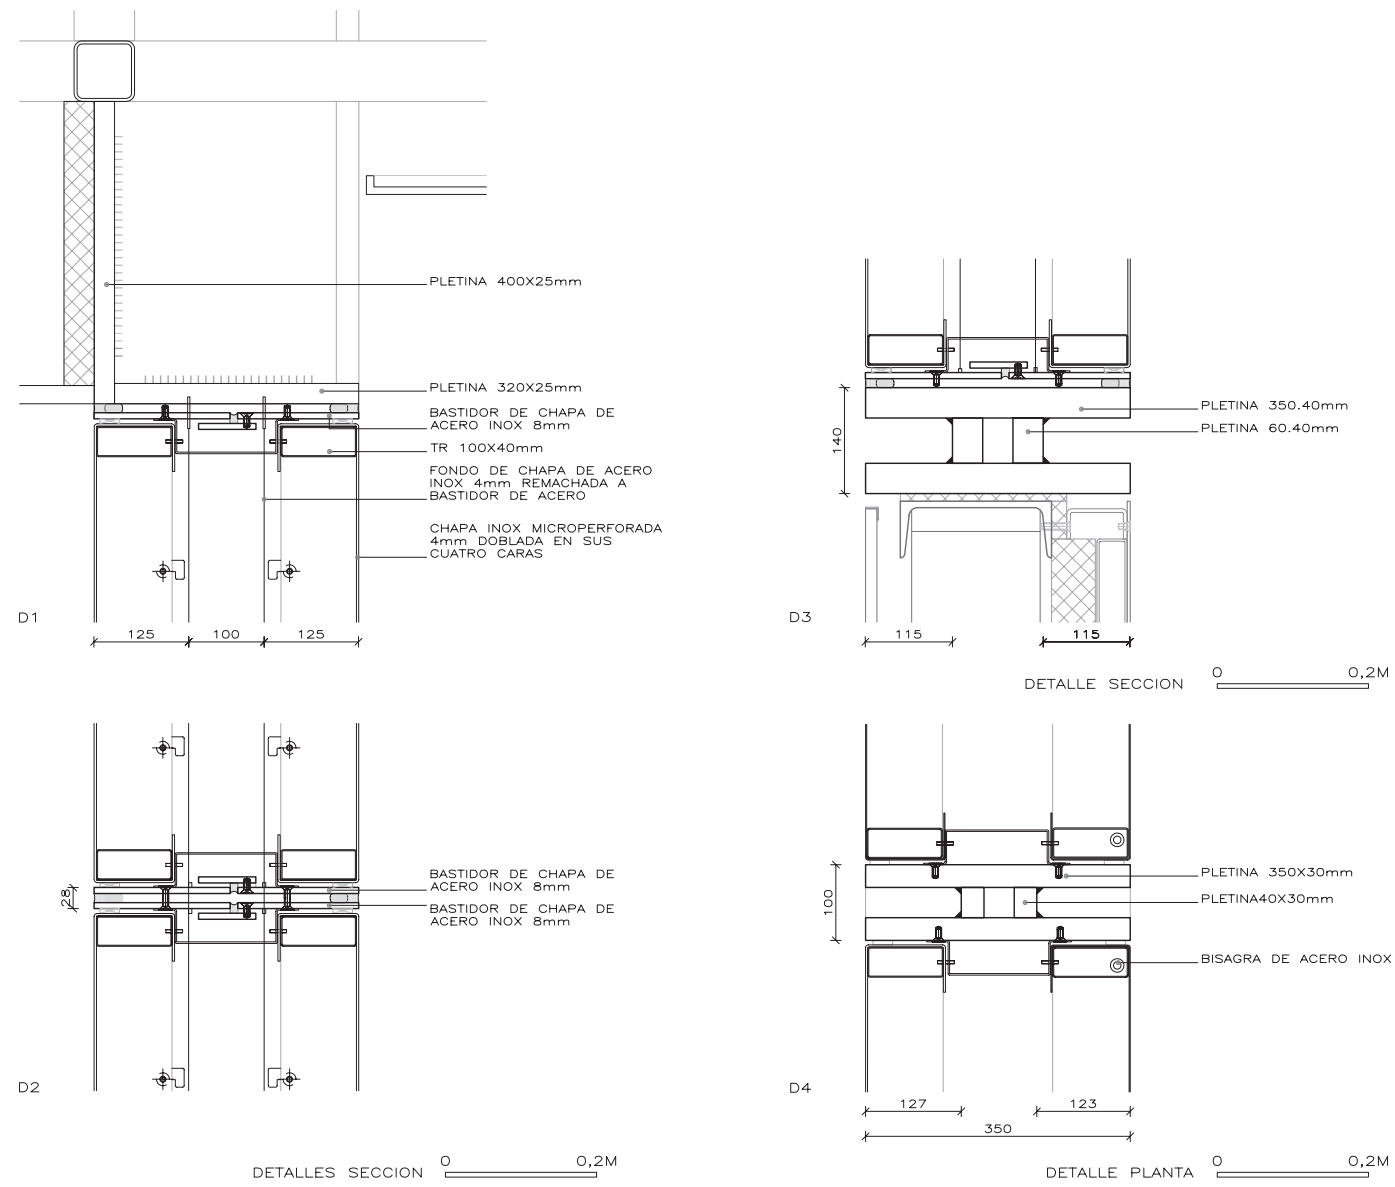

Revestimiento chapa inox perforada RCR Arquitectes. Ampliación y mejora de la estación de Sants © RCR Arquitectes