
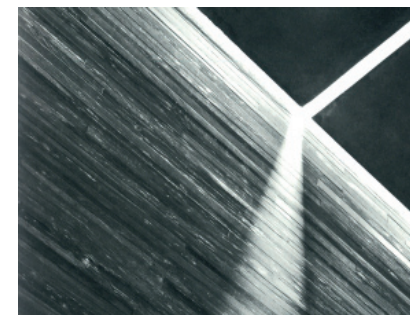
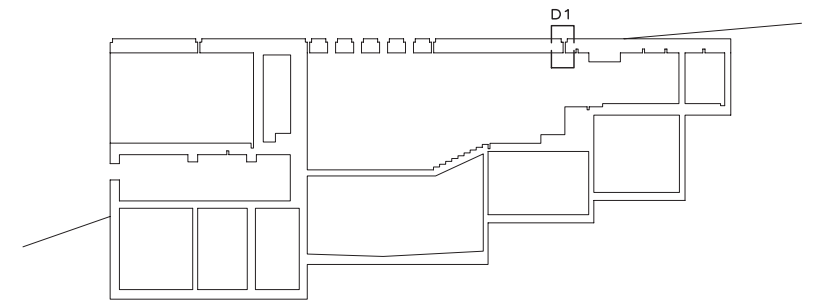


Fontdarquitectura

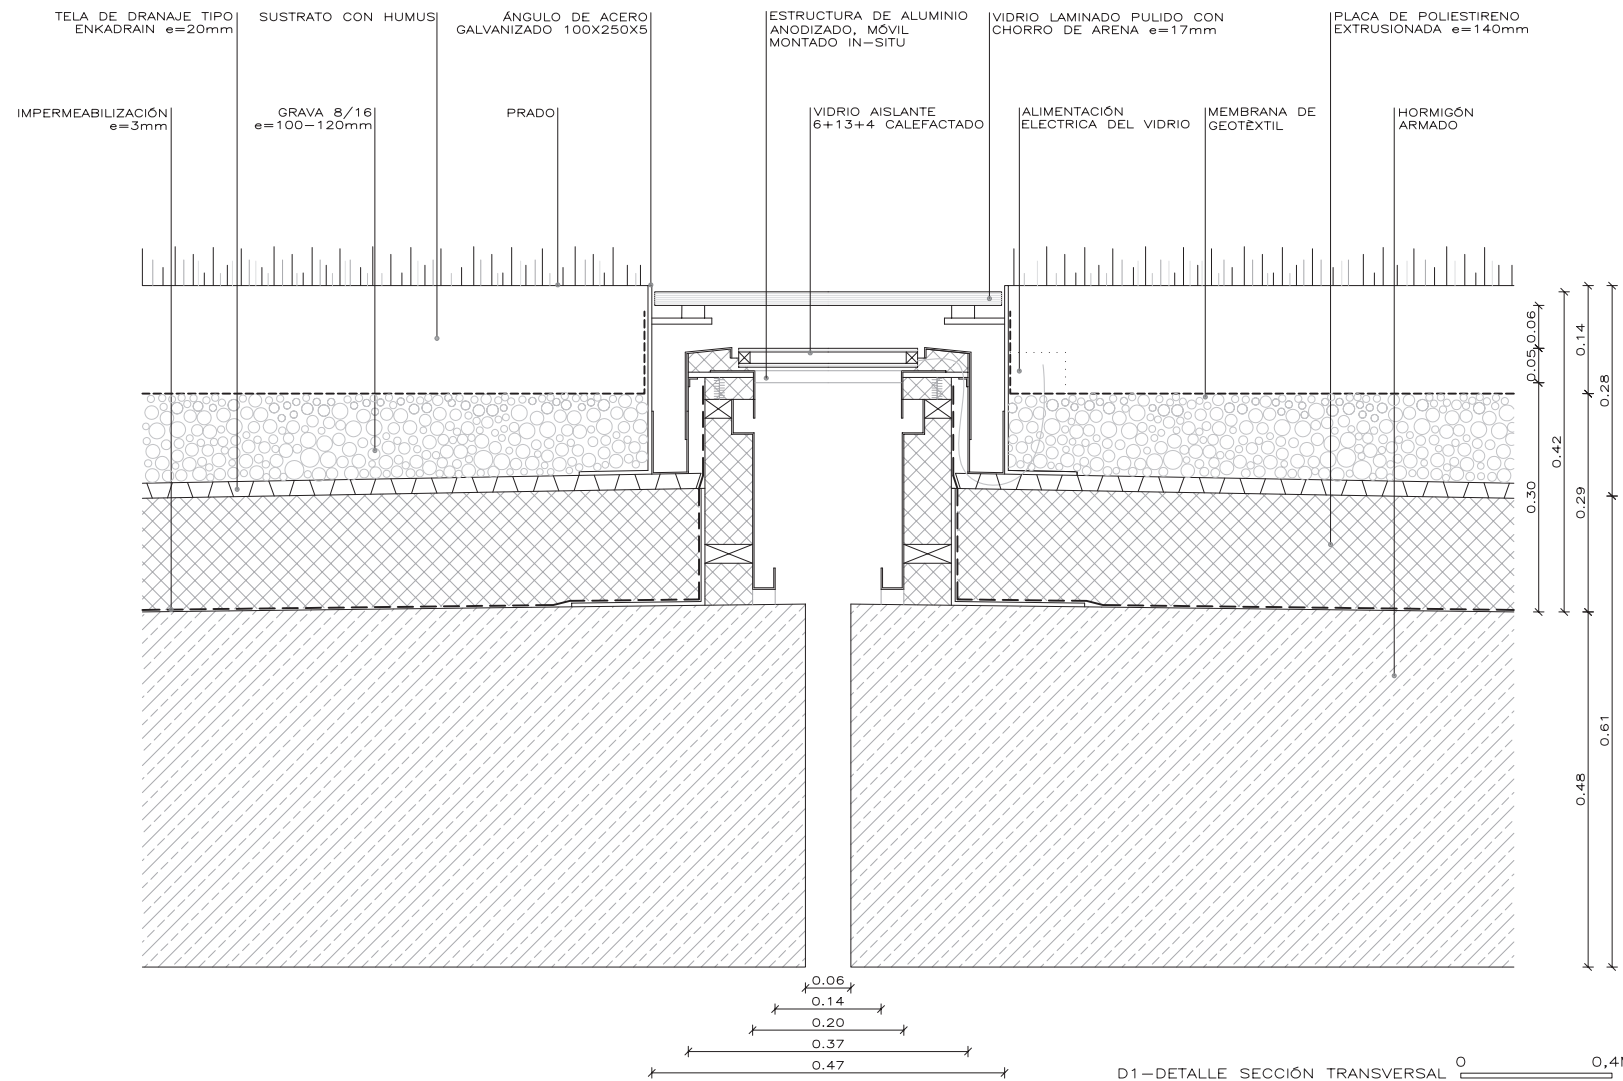

Lucernario/junta acristalada

Peter Zumthor. Termas de Vals