

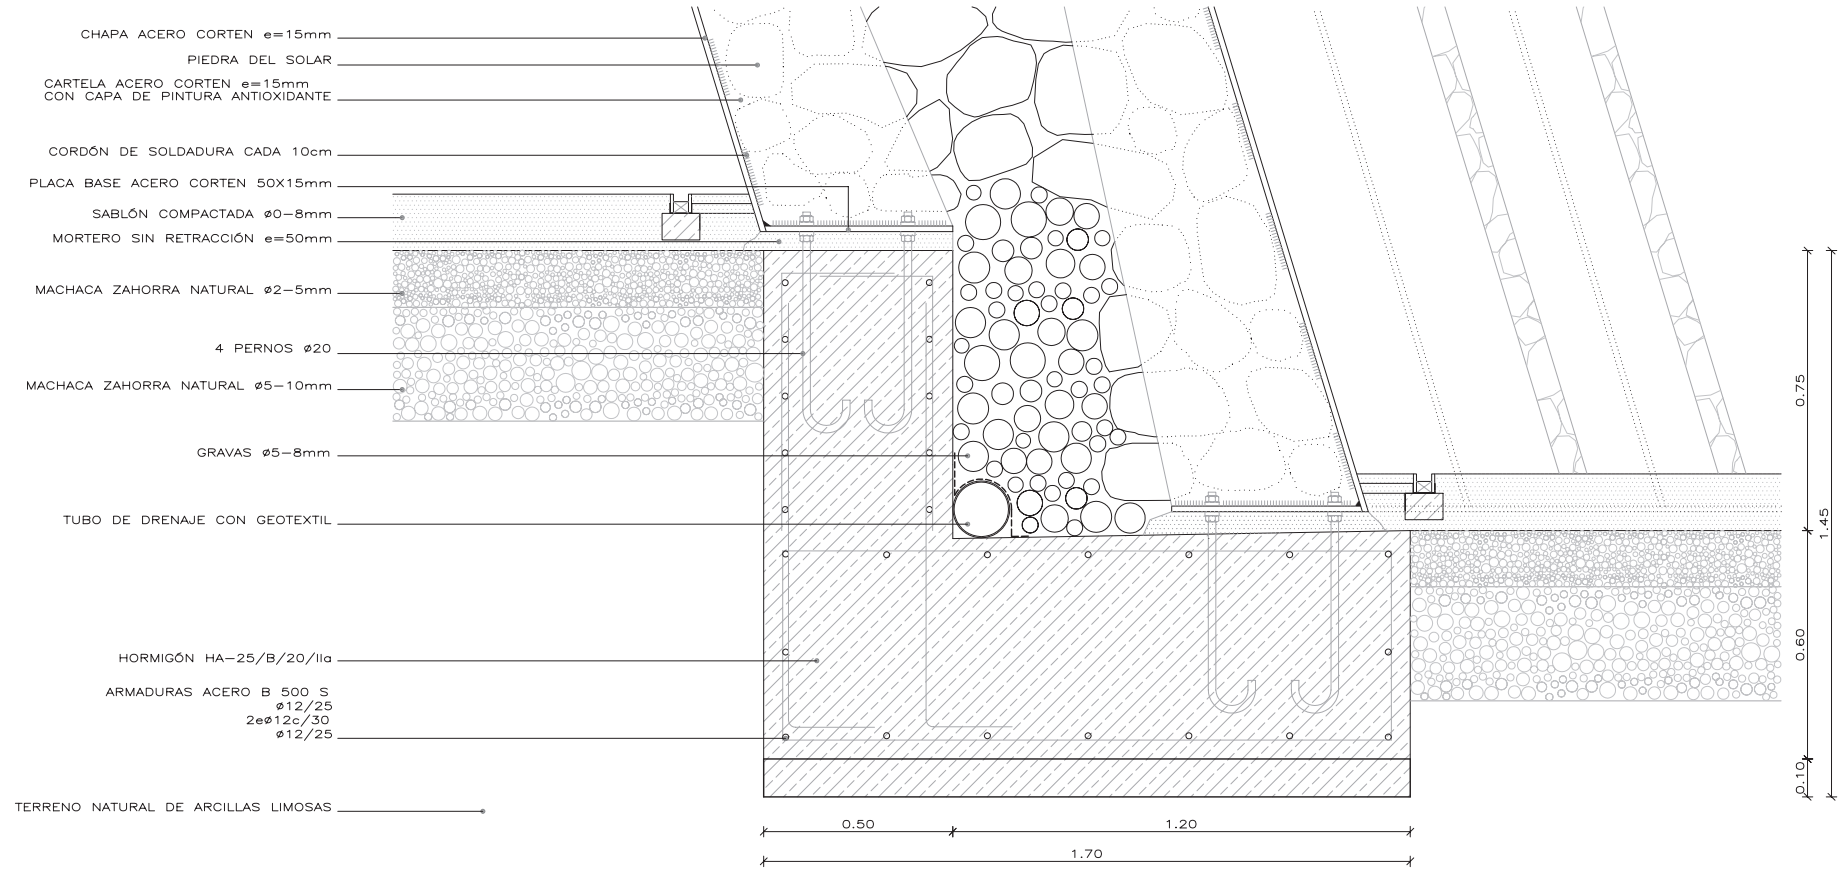


Fontdarquitectura

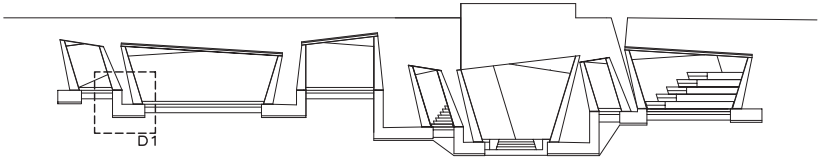

D1-DETALLE SECCIÓN TRANSVERSAL 0 0.4M

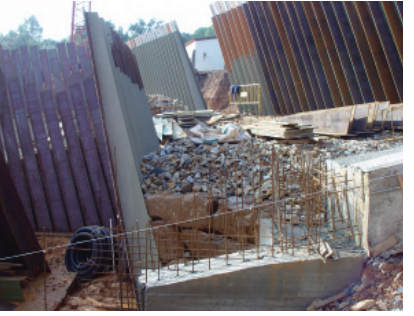

Zapata mixta hormigón-acero

RCR Arquitectes. Bodega Bell-lloc

© RCR Arquitectes